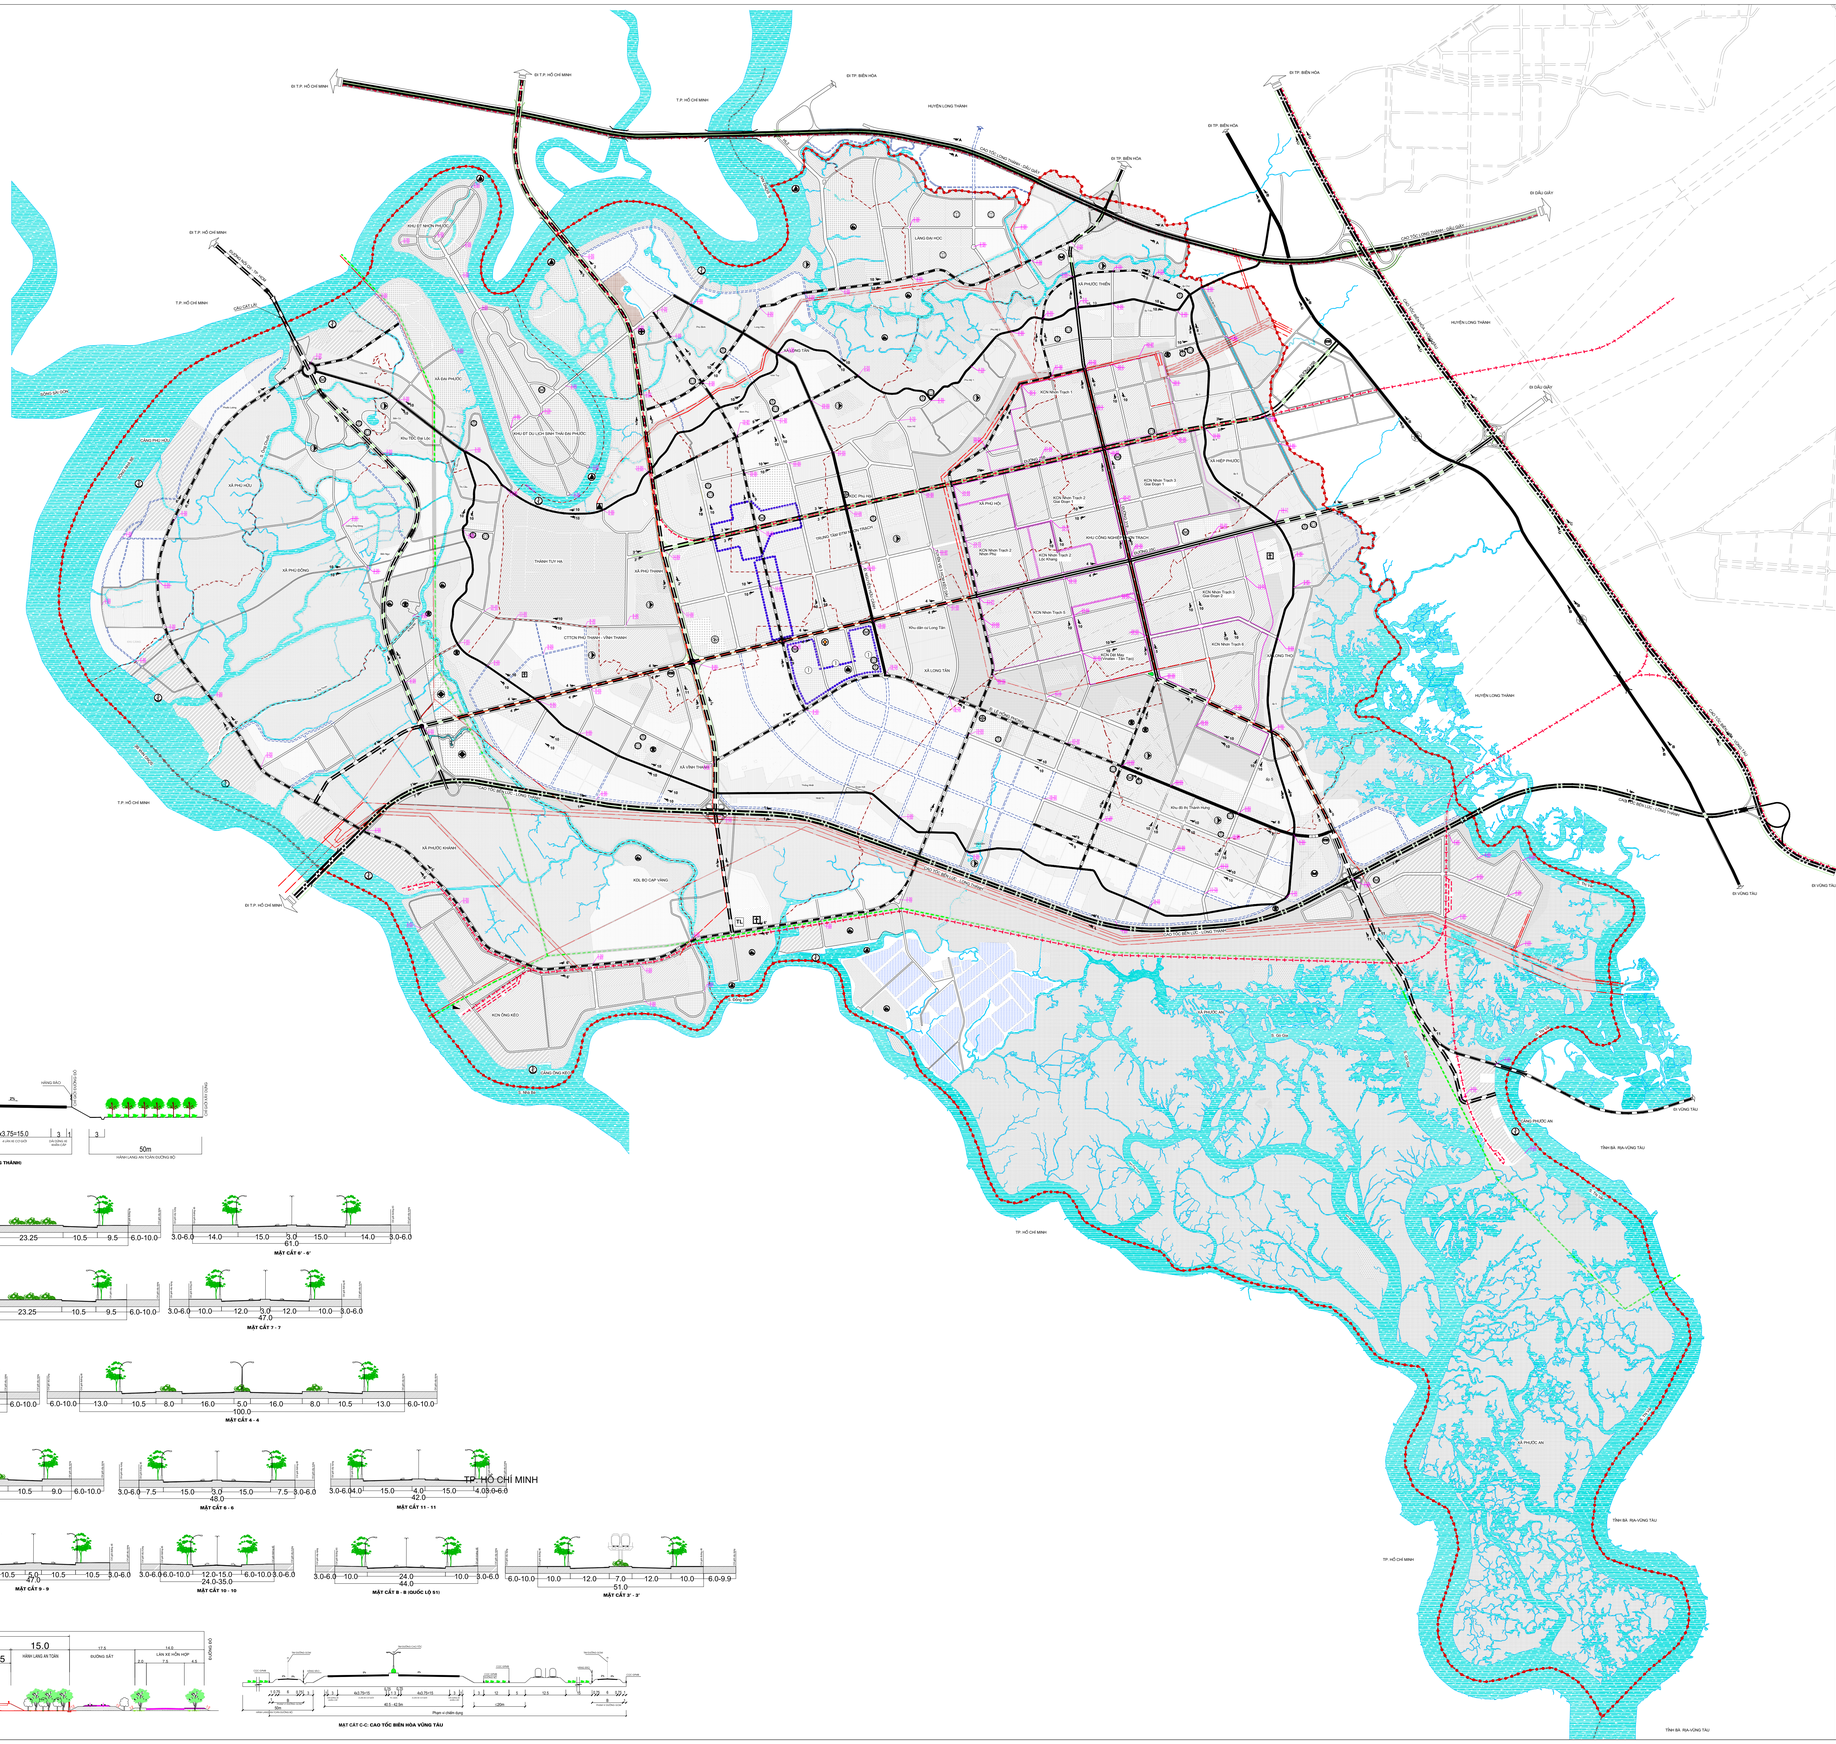

MẶT CẮT NGANG ĐIỂN HÌNH

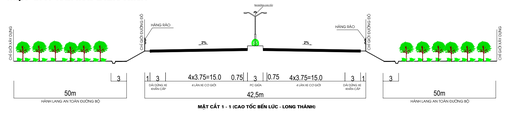

MẶT CẮT 1 - 1 ICAO TỐC BẾN LỨC - LONG THÀNH

MẶT CẮT 2 - 2

MẶT CẮT 6' - 6'

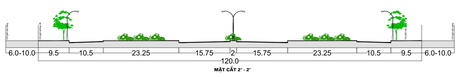

MẶT CẮT 2' - 2'

MẶT CẮT 7 - 7

MẶT CẮT 3 - 3

MẶT CẮT 4 - 4

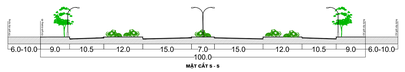

MẶT CẮT 5 - 5

MẶT CẮT 6 - 6

MẶT CẮT 11 - 11

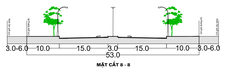

MẶT CẮT 8 - 8

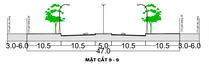

MẶT CẮT 9 - 9

MẶT CẮT 10 - 10

MẶT CẮT 8 - 8 (GUỐC LỘ 51)

MẶT CẮT 3' - 3'

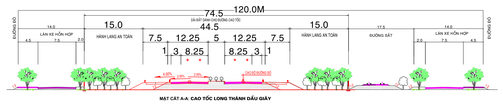

MẶT CẮT A-A: CAO TỐC LONG THÀNH DẦU GIÂY

MẶT CẮT C-C: CAO TỐC BIÊN HÒA VŨNG TÀU

CƠ QUAN PHÊ DUYỆT:
UỶ BAN NHÂN DÂN TỈNH ĐỒNG NAI

KÈM THEO QUYẾT ĐỊNH SỐ.....NGÀY....THÁNG.....NĂM 2025

CƠ QUAN THẨM ĐỊNH:
SỞ XÂY DỰNG TỈNH ĐỒNG NAI

KÈM THEO BÁO CÁO THẨM ĐỊNH SỐ.....NGÀY....THÁNG.....NĂM 2025

CHỦ ĐẦU TƯ
BAN QUẢN LÝ DỰ ÁN ĐẦU TƯ XÂY DỰNG TỈNH ĐỒNG NAI

CÔNG TRÌNH - ĐỊA ĐIỂM:

ĐIỀU CHỈNH CỤC BỘ QUY HOẠCH CHUNG ĐÔ THỊ MỚI NHƠN TRẠCH, TỈNH ĐỒNG NAI TỶ LỆ 1/10.000

ĐỊA ĐIỂM : XÃ ĐẠI PHƯỚC, TỈNH ĐỒNG NAI

TÊN BẢN VẼ:

BẢN ĐỒ ĐỊNH HƯỚNG PHÁT TRIỂN GIAO THÔNG

BẢN VẼ: QH-03	GHÉP: 1xA0	TỶ LỆ: FIT	NGÀY: .../.../2025
THIẾT KẾ	KS. NGUYỄN HỒNG QUÂN		
CHỦ TRÌ	KS. NGUYỄN CÔNG QUYỀN		
CHỦ NHIỆM	KTS. HOÀNG HỮU THI		
TRƯỞNG PHÒNG	KS. NGUYỄN CÔNG QUYỀN		
QL. KỸ THUẬT	KS. LÊ VĂN LONG		

TỔNG GIÁM ĐỐC:

KTS. HOÀNG HỮU THI

CÔNG TY CPĐT TÂN MINH
ĐỊA CHỈ: TẦNG 11 - TÒA NHÀ LICOGI 13 TOWER - SỐ 164 ĐƯỜNG KHUẤT DUY TIẾN
PHƯỜNG NHÂN CHÍNH - QUẬN THANH XUÂN - THÀNH PHỐ HÀ NỘI - VIỆT NAM
TEL: 024-35526657 - FAX: 024.32852274 - WEB: TANMINH.COM.VN