

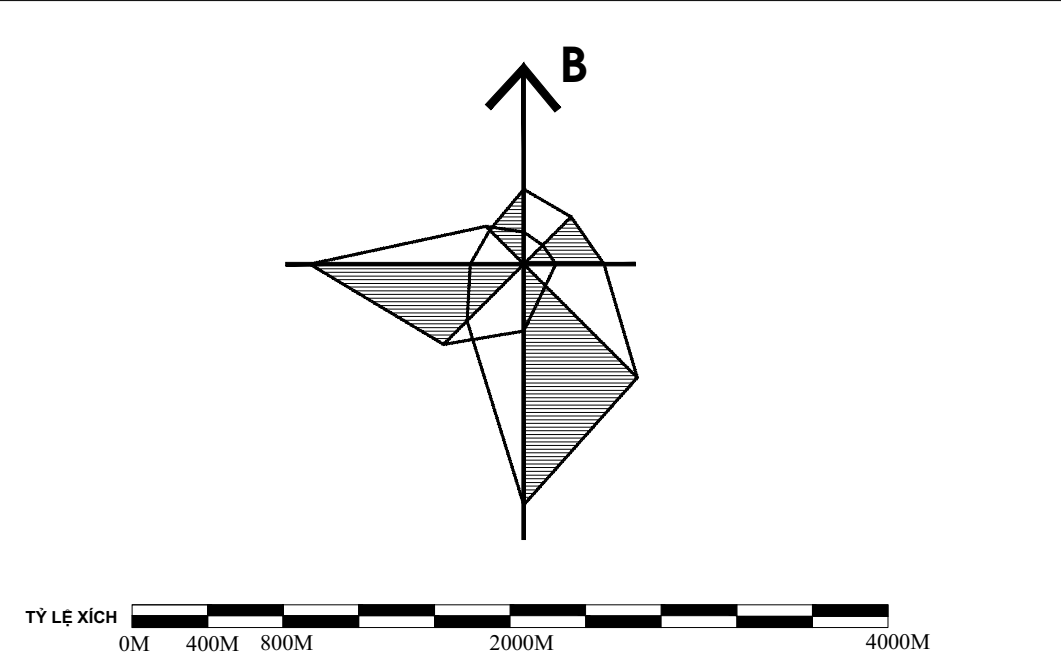


**GHỊ CHÚ:**

- Chưa năng sử dụng đất, mặt đất xây dựng, tầng cao công trình sẽ được xác định cụ thể ở giai đoạn lập quy hoạch phân khu và chi tiết theo quy định của pháp luật.
- Bản đồ Quy hoạch sử dụng đất điều chỉnh không thể hiện hệ thống các tuyến hạ tầng ngầm. Quy mô các trạm HTKT sẽ cụ thể hoá ở các QHPK, QHCT trên cơ sở phù hợp với thực tế, tiết kiệm đất và tuân thủ Tiêu chuẩn, Quy chuẩn hiện hành.
- Ranh giới các khu chức năng sẽ cụ thể hoá ở các QHPK, QHCT trên cơ sở phù hợp với thực tế, tiết kiệm đất và tuân thủ Tiêu chuẩn, Quy chuẩn hiện hành.

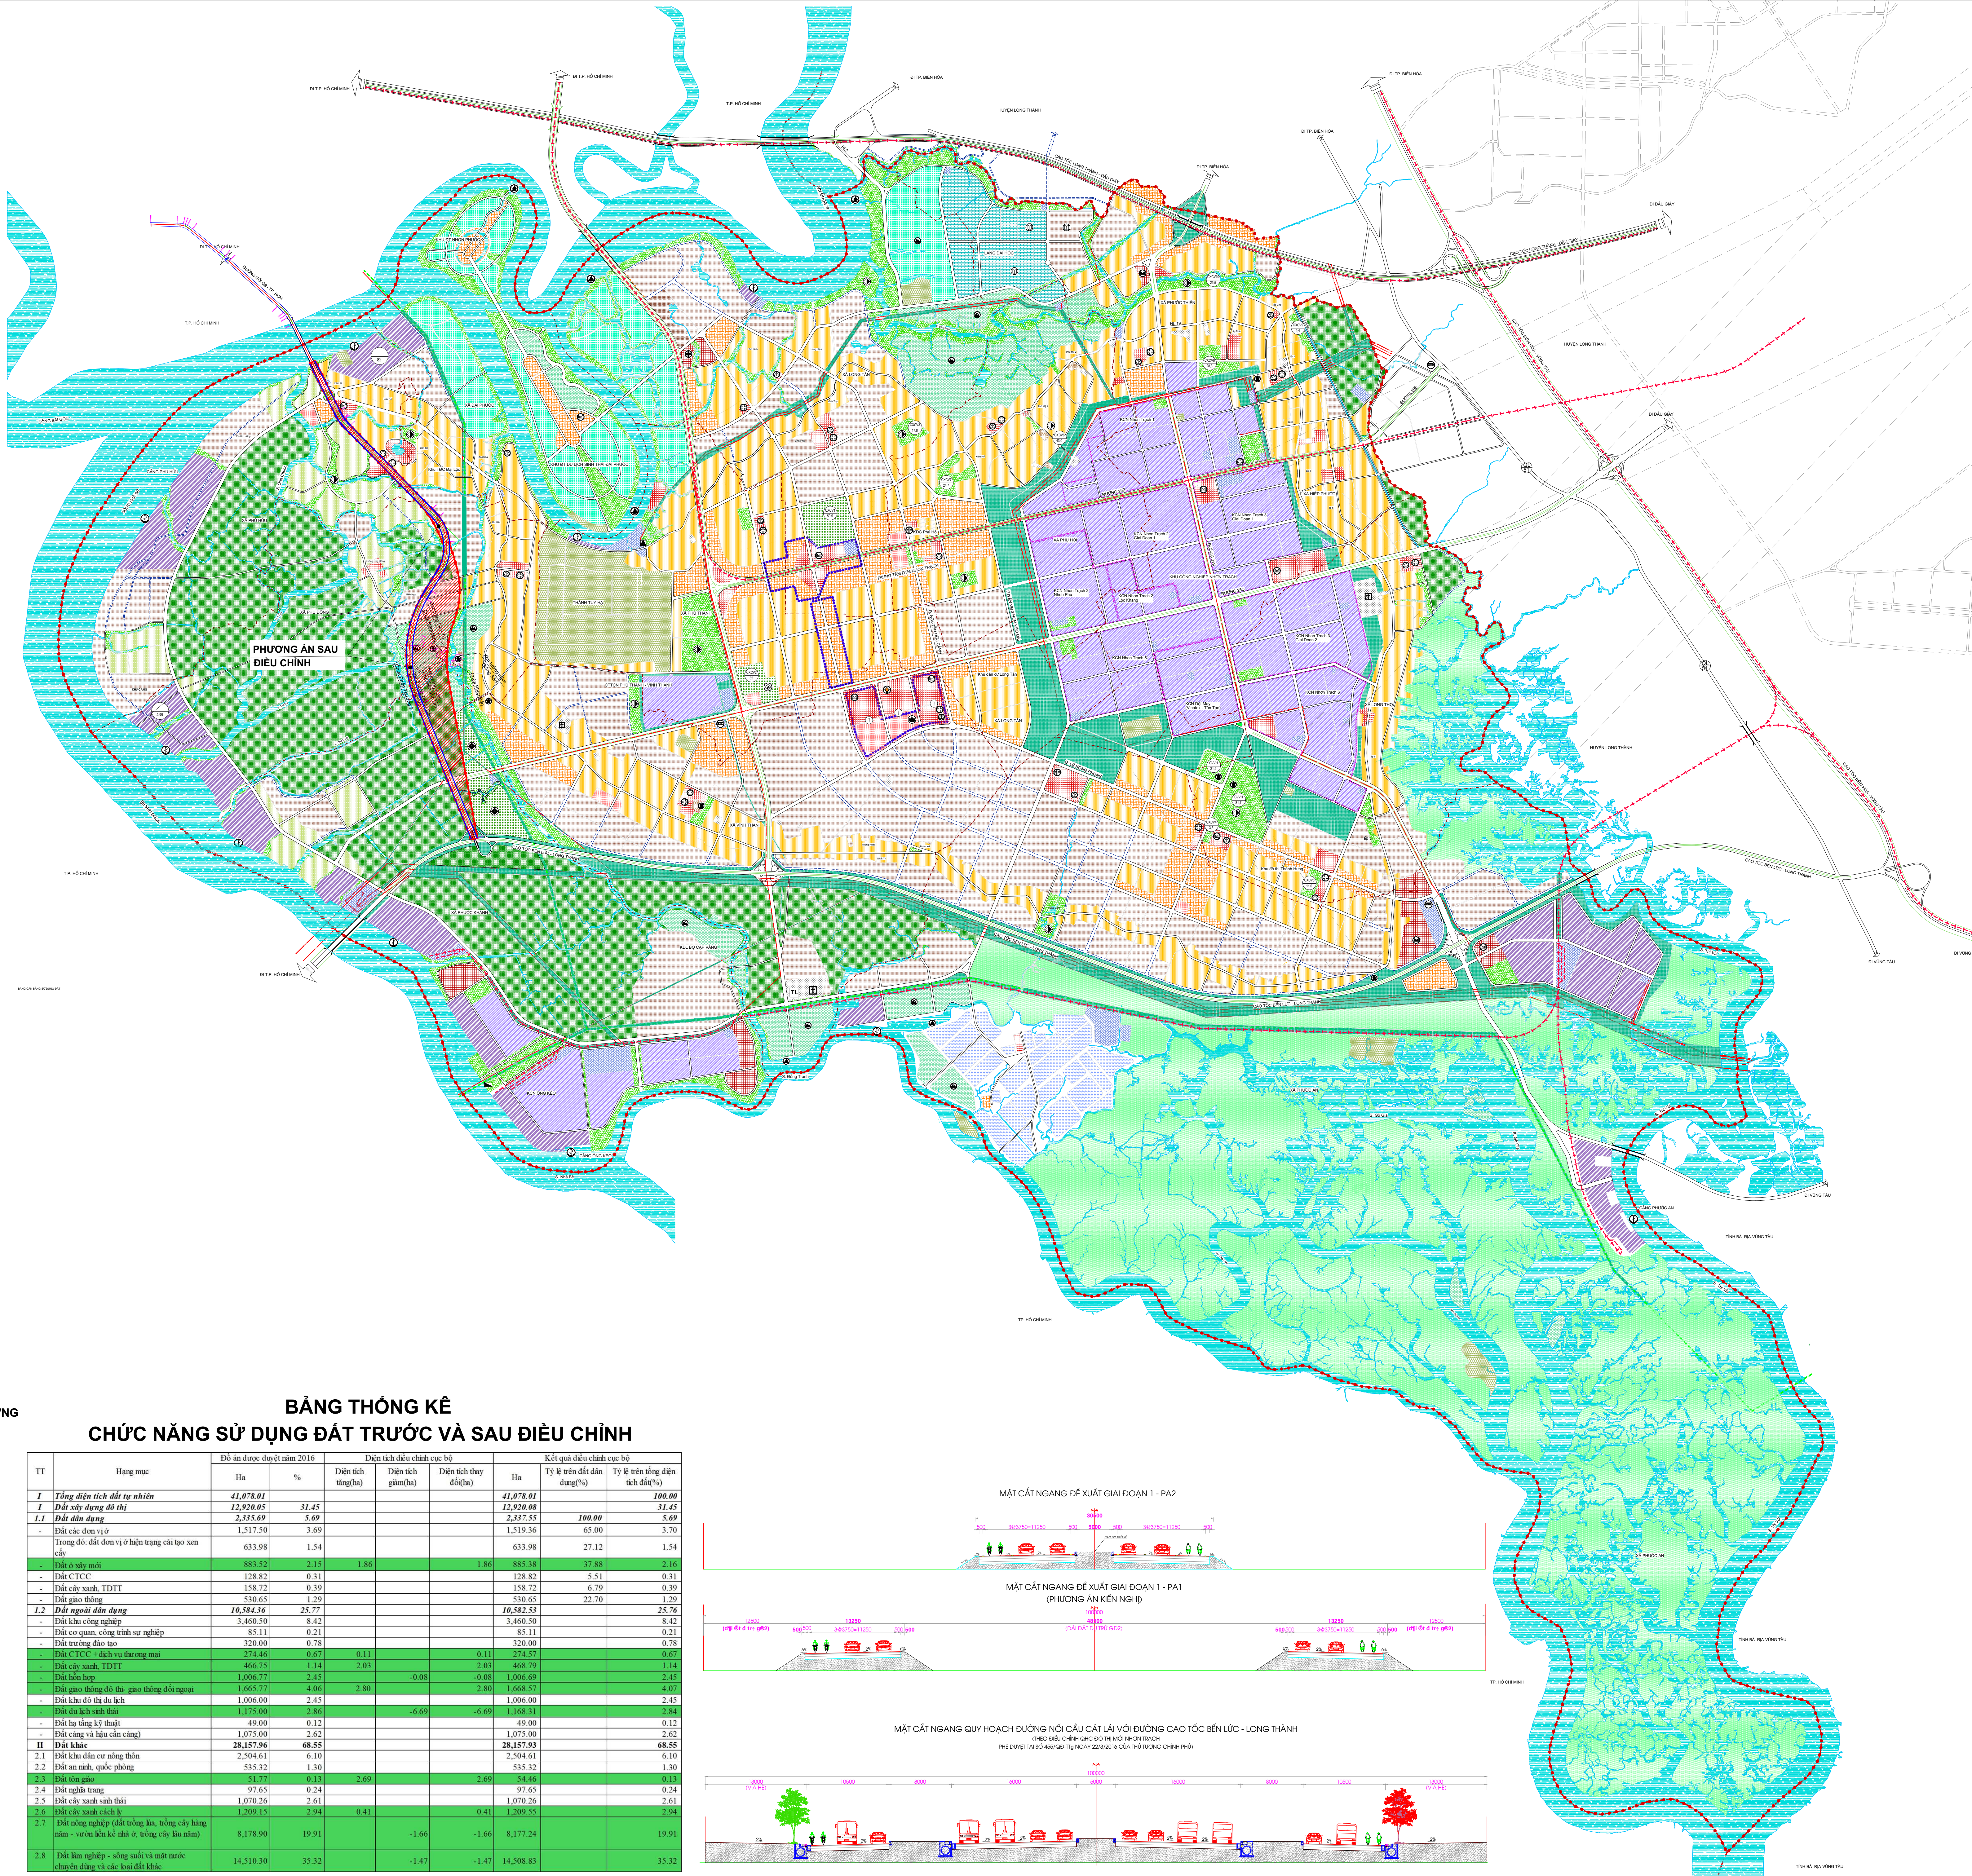

TỶ LỆ XÍCH

 

0M 400M 800M 2000M 4000M

CƠ QUAN PHÉ DUYỆT:  
ỦY BAN NHÂN DÂN TỈNH ĐỒNG NAI

KÈM THEO QUYẾT ĐỊNH SỐ..... NGÀY..... THÁNG..... NĂM 2025

CƠ QUAN THẨM ĐỊNH:  
SỞ XÂY DỰNG TỈNH ĐỒNG NAI

KÈM THEO BÁO CÁO THẨM ĐỊNH SỐ..... NGÀY.....THÁNG.....NĂM 2025

CHỦ ĐẦU TƯ  
BAN QUẢN LÝ DỰ ÁN ĐẦU TƯ XÂY DỰNG TỈNH ĐỒNG NAI

**CÔNG TRÌNH - ĐỊA ĐIỂM:**

**ĐIỀU CHỈNH CỤC BỘ QUY HOẠCH CHUNG**  
**ĐÔ THỊ MỚI NHƠN TRẠCH, TỈNH ĐỒNG NAI TỶ LỆ 1/10.000**  
**ĐỊA ĐIỂM : XÃ ĐẠI PHƯỚC, TỈNH ĐỒNG NAI**

TÊN BẢN VẼ:

BẢN ĐỒ QUY HOẠCH SỬ DỤNG ĐẤT SAU ĐIỀU CHỈNH

|               |                       |            |                                                                                       |
|---------------|-----------------------|------------|---------------------------------------------------------------------------------------|
| BẢN VẼ: QH-02 | GHEP: 1xA0            | TỶ LỆ: FIT | NGÀY: .../.../2025                                                                    |
| THIẾT KẾ      | KS. NGUYỄN HỒNG QUÂN  |            |  |
| CHỦ TRÌ       | KS. NGUYỄN CÔNG QUYỀN |            |  |
| CHỦ NHIỆM     | KTS. HOÀNG HỮU THI    |            |                                                                                       |
| TRƯỞNG PHÒNG  | KS. NGUYỄN CÔNG QUYỀN |            |  |
| QL. KỸ THUẬT  | KS. LÊ VĂN LONG       |            |  |

TỔNG GIÁM ĐỐC:

KTS. HOÀNG HỮU THI



ĐIỀU CHỈNH CỤC BỘ QUY HOẠCH CHUNG ĐÔ THỊ MỚI NHƠN TRẠCH, TỈNH ĐỒNG NAI TỶ LỆ 1/10.000

**TÊN BẢN VẼ : BẢN ĐỒ QUY HOẠCH SỬ DỤNG ĐẤT SAU ĐIỀU CHỈNH, QH-02**